

LÉGENDE

-  Contrôle d'interrupteur
-  Support de plafond et dispositif de suspension
-  Panneau d'accès au plafond

NOTES À L'ENTREPRENEUR

1. Porter une attention particulière aux notes suivantes: Éviter les obstructions à l'alcôve et aux câbles de levage, c'est-à-dire les conduits d'air, la tuyauterie de gicleurs, les drains, les conduits électriques, etc.).

2. Un profilé en "C" (les brides vers le haut) fourni et installé par fiers. Toute modification au support d'acier doit être approuvée par Skyfold.

**Désignation des profilés en C:

Amérique du Nord et Sud = Profilé en C** [C200 x 17]
Europe = C200 x 75
Asie = C200 x 80

L'ossature en acier, au dessus de la cloison le long de son axe doit être parallèle au plancher à l'intérieur de 1/2" [12.7] sur la longueur entière de la cloison (incluant la flèche sous charge).

Skyfold doit être avisé si une plus grande flèche est existante, car ceci peut influencer la hauteur de la structure porteuse et la hauteur du joint inférieur.

3. Les détails de la conception et de l'installation du profilé en C à la structure existante sont exécutées par fiers. L'installation ne doit pas entraver les supports Skyfold, le groupe moteur ou aux câbles de levage.

4. Les supports d'acier structuraux et l'entretoisement ne doivent pas interférer avec les supports du groupe moteur ou du plafond.

5. Les matériaux ignifugeants appliqués au pistolet (laine minérale, ciment) ne sont pas recommandés pour le support d'acier ou quel la cloison Skyfold est installée. Il est recommandé d'utiliser un revêtement ou un film intumescent. Le code du bâtiment où se trouve l'installation doit être respecté. L'application d'ignifugeant est exécutée par fiers.

6. Poids approx. de la cloison: XXXX lbs. [XXXX Kg.]
Charge maximale par support: XXX lbs. [XXX Kg.]

7. Tension maximale de chaque câble: XXX lbs. [XXX N.]

8. Alimentation requise: 208 VAC, 3Ø, 60 Hz.

* L'ALIMENTATION ÉLECTRIQUE DOIT ÊTRE DISPONIBLE LORS DE L'INSTALLATION.

LA BOÎTE DE CONTRÔLE ÉLECTRIQUE DOIT ÊTRE INSTALLÉE PAR L'ENTREPRENEUR-ÉLECTRICIEN.

9. L'entrepreneur-électricien doit installer les contrôles et les boîtes d'interrupteurs 24 volt, tel qu'un interrupteur de lumière standard. Les boîtes doivent être placées à l'endroit désiré avec un surplus de câble, retourné dans le vide du plafond, afin de permettre une bonne connexion. Les interrupteurs sont fournis par Skyfold et doivent être placés de chaque côté de la cloison.

10. Puissance du moteur: Varié par projet.
Ampérage pleine puissance: XXXX A

11. La cloison Skyfold requiert deux panneaux d'accès d'une grandeur minimum de 24" x 24" [610 x 610] chacun, placé dans le plafond de chaque côté du groupe moteur pour l'installation et pour l'entretien. Ces panneaux d'accès ne sont pas nécessaires si le plafond est de Typ à tuiles suspendues.

12. L'installation du groupe moteur doit être complétée avant la construction de l'alcôve, par fiers.

13. Ne pas mesurer directement de ce dessin. Toutes les dimensions doivent être vérifiées au chantier.

14. Toutes les dimensions en [] sont en millimètres (mm) à moins d'être spécifiées autrement.

Distributeur autorisé Skyfold

Projet

CLOISON SKYFOLD TYPIQUE IMPAIR

Titre du dessin
X @ X'-X" [XXXX] x X'-X" [XXXX] Dessous de l'alcôve
Groupe Moteur Standard
5 à 7 panneaux de haut

PLAN ET DÉTAILS MÉCANIQUES

Architecte _____ Entrepreneur _____


Dessiné _____ Date _____ Approuvé _____ Date _____

No. de projet Skyfold _____ Échelle _____ Feuille _____


No. du dessin _____ Tel qu'indiqué _____ 1 de 3

R809541


9

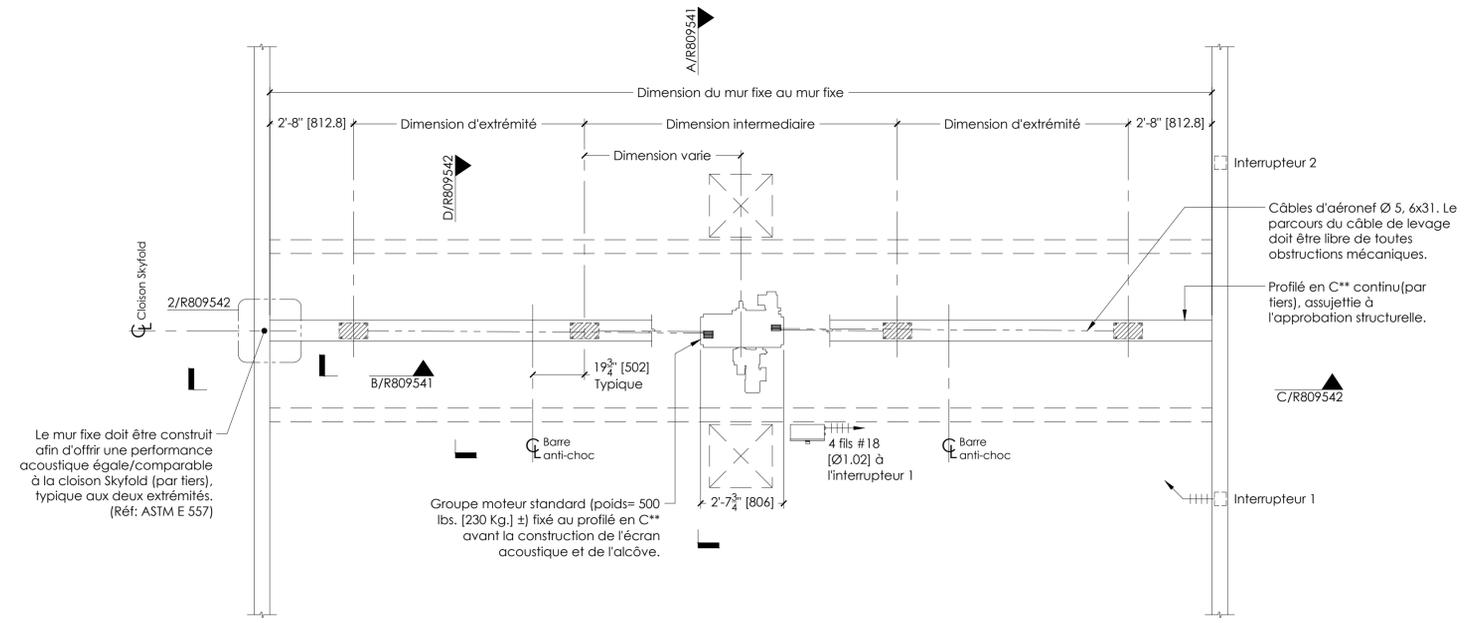


PLAN
ÉCHELLE: 3/8" = 1'-0"

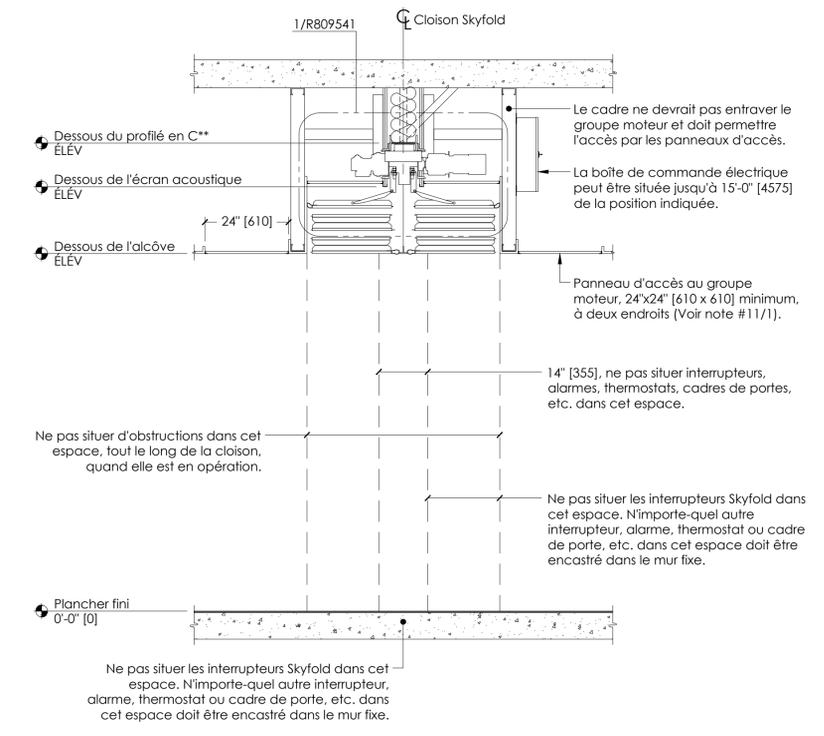

A | COUPE - CLOISON ÉLEVÉE
R809541 ÉCHELLE: 1/2" = 1'-0"

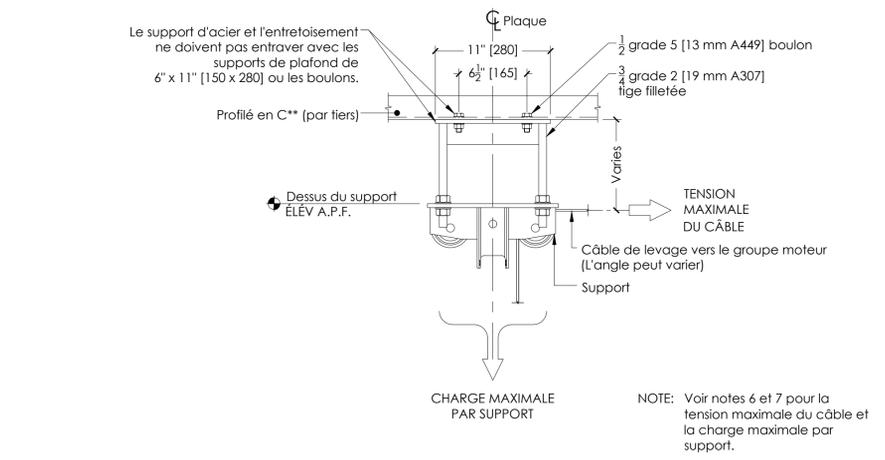

B | COUPE - CHARGES AUX SUPPORTS
R809541 ÉCHELLE: 1 1/2" = 1'-0"

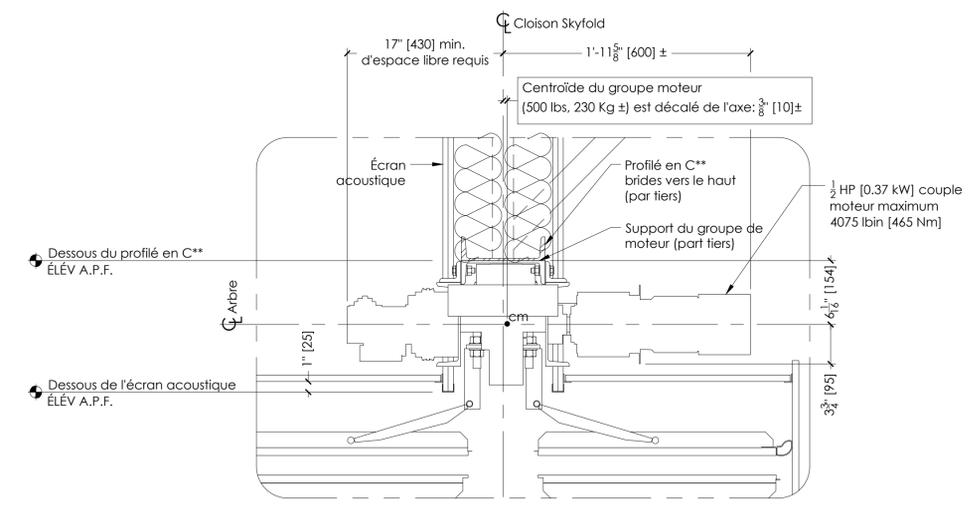

1 | DÉTAIL MÉCANIQUE SKYFOLD
R809541 ÉCHELLE: 1 1/2" = 1'-0"

CE DESSIN DOIT SERVIR DE GUIDE UNIQUEMENT. NE PAS S'Y RÉFÉRER POUR LA CONSTRUCTION.

NOTES À L'ENTREPRENEUR

- Porter une attention particulière aux notes suivantes:
 - Éviter les obstructions à l'alcôve et aux câbles de levage, c'est-à-dire les conduits d'air, la tuyauterie de gicleurs, les drains, les conduits électriques, etc.).
 - Respecter les tolérances des murs et du plancher fini.
 - Les tuiles de plafond de l'alcôve doivent être amovibles.
 - Prévoir un accès libre et sans obstruction pour la plateforme élévatrice et autre équipement.
- Performance acoustique:

Skyfold Classic 51
Amérique du Nord: CTS: 51 selon ASTM E90
Europe: Rw: 51 dB selon ISO 140-3, Partie 3 & ISO 717-1.2

Skyfold Classic 55
Amérique du Nord: CTS: 55 selon ASTM E90
Europe: Rw: 54 dB selon ISO 140-3, Partie 3 & ISO 717-1.2

Skyfold Classic 60
Amérique du Nord: CTS: 60 selon ASTM E90
Europe: Rw: 59 dB selon ISO 140-3, Partie 3 & ISO 717-1.2

Skyfold Classic NRC
Amérique du Nord: CTS: 50 selon ASTM E90
CRB: 0,65 selon C423
Europe: Rw: 49 dB selon ISO 140-3, Partie 3 & ISO 717-1.2
CRB: 0,65 dB selon ISO 354.
- Composition des panneaux: XXXXXXXXXXXXXXXXXXXXXXXX.
- Laisser deux accès de 24" x 24" [610 x 610] (min) dans le plafond de chaque côté du groupe moteur pour l'installation et l'entretien. Non requis si le plafond est de type tuiles suspendues.
- L'installation du groupe moteur doit être complétée avant la construction de l'alcôve. La construction de l'alcôve (gypse, plafond suspendu, structure, etc.) est par autres.
- Le plancher sous la cloison le long de son axe, doit être plat à l'intérieur de 1/4" [6] sur sa longueur entière. Une ondulation de sommets et de creux de ± 1/4" [6] doit être située à une distance minimum de 24" [610] l'un de l'autre. Une variation de sommets et de creux de ± 1/8" [3] doit pas être située à une distance minimum de 12" [305] l'un de l'autre.
- Ne pas mesurer directement de ce dessin. Toutes les dimensions doivent être vérifiées au chantier
- Toutes les dimensions en [] sont en millimètres (mm) à moins d'être spécifiées autrement.

**Désignation des profilés en C:
Amérique du Nord et Sud = Profilé en C** [C200 x 17]
Europe = C200 x 75
Asie = C200 x 80

CE DESSIN DOIT SERVIR DE GUIDE UNIQUEMENT. NE PAS S'Y RÉFÉRER POUR LA CONSTRUCTION.

Distributeur autorisé Skyfold

Projet

CLOISON SKYFOLD TYPIQUE IMPAIR

Titre du dessin

X @ X'-X" [XXXX] x X'-X" [XXXX] Dessous de l'alcôve
Groupe Moteur Standard
5 à 7 panneaux de haut

DÉTAILS DES PANNEAUX ET DE L'ALCÔVE

Architecte	Entrepreneur		
Destiné	Date	Approuvé	Date
No. de projet Skyfold	Échelle		Feuille
No. du dessin	Tel qu'indiqué		2 de 3
R809542			Révision 9

