BARRIÈRE PHONIQUE SELON ASTM E 557 (PAR TIERS)

CÂBLE DE LEVAGE (UN PAR SUPPORT)

MOTEUR

ACIER DE SUPPORT VERS LA STRUCTURE SUPÉRIEURE (PAR TIERS)

SUPPORT

PROFILÉ C-200 (C8) OU PROFILÉ EN "I" DE 150 MM, QUI DOIT ÊTRE APPROUVÉ PAR SKYFOLD. L'ACIER EST FOURNI PAR TIERS

PLAFOND FINI (PAR TIERS)

ESPACE DE STOCKAGE (PAR TIERS)

PANNEAU D'ACCÈS (PAR TIERS)

PANNEAUX

F

ISOLATION SEMI-RIGIDE

JOINT D'EXTRÉMITÉ

BARRE D'ACIER PROFILÉ EN "T" AVEC DÉTECTEUR D'OBSTRUCTION

SKYFOLD®
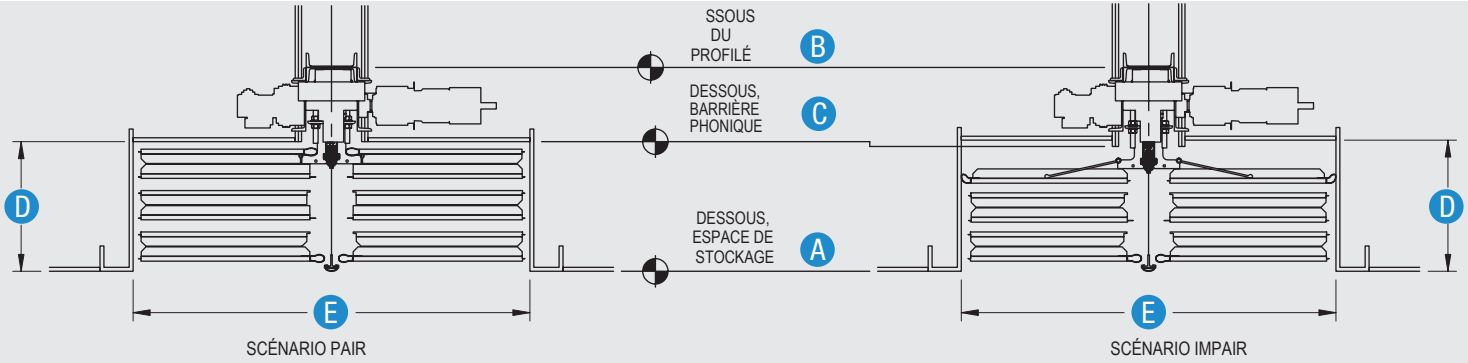
SÉRIE ZENITH®