CÂBLE DE LEVAGE (UN PAR SUPPORT)

MOTEUR

BARRIÈRE PHONIQUE SELON ASTM E 557 (PAR TIERS)

SUPPORT

POULIE DE RENVOI DU CÂBLE

CONDUIT DE VENTILATION (PAR TIERS)

CONDUIT DE VENTILATION (PAR TIERS)

ACIER DE SUPPORT VERS LA STRUCTURE SUPÉRIEURE (PAR TIERS)

PROFILÉ C-200 (C8) OU PROFILÉ EN "I" DE 150 MM, QUI DOIT ÊTRE APPROUVÉ PAR SKYFOLD. L'ACIER EST FOURNI PAR TIERS

PLAFOND FINI (PAR TIERS)

ESPACE DE STOCKAGE (PAR TIERS)

PANNEAUX D'ACCÈS (PAR TIERS)

TUYAUX (PAR TIERS)

F

JOINT D'EXTRÉMITÉ

PANNEAUX

PANTOGRAPHES

ISOLATION SEMI-RIGIDE

BARRE D'ACIER PROFILÉ EN "T" AVEC DÉTECTEUR D'OBSTRUCTION
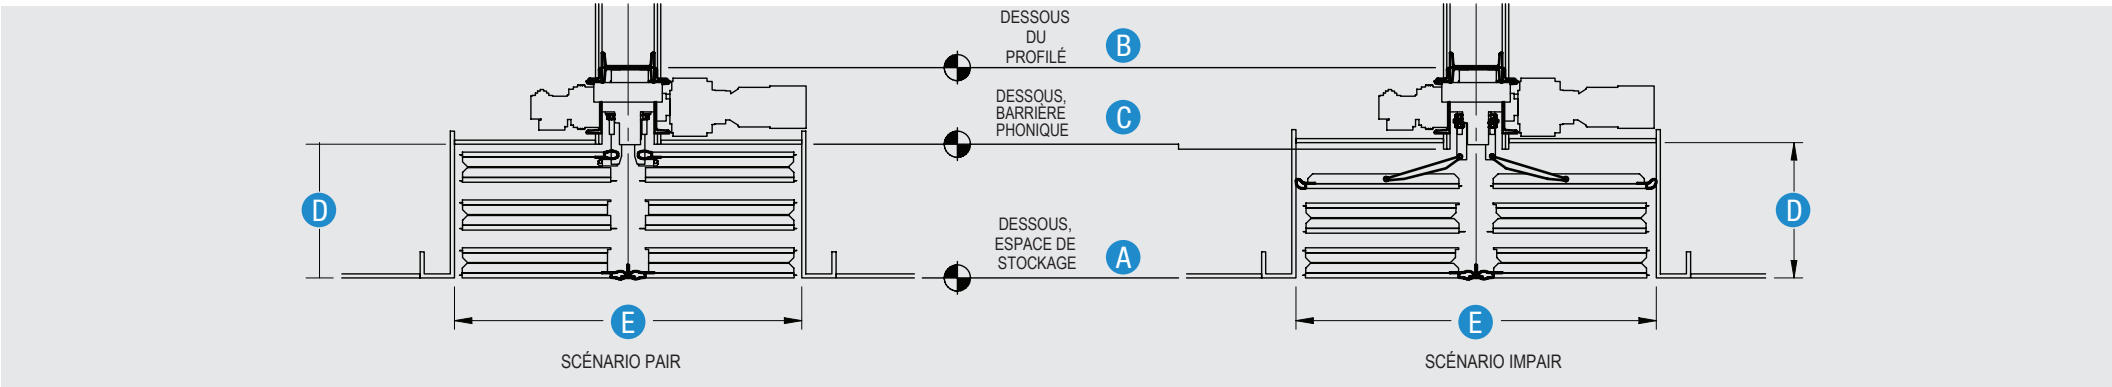
SKYFOLD®
SÉRIE CLASSIC™